
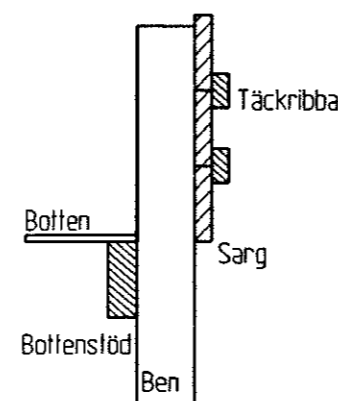


MATERIAL TILL BLOMLÅDAN

- Ben, 4 st 75x75 mm, - längd 500 mm.
- Sarg, 22x100 mm, 14 st - längd 1000 mm
- Täckribba, 22x45 mm, 4 st - längd ca 1045
- + 8 kortare bitar ca 220 mm. 4 st ca 200 mm
- Bottenstöd, 38x100 mm, 3 st - längd ca 960 mm
- Botten, 9 mm plywood

SEKT. A - A

SEKT. C - C

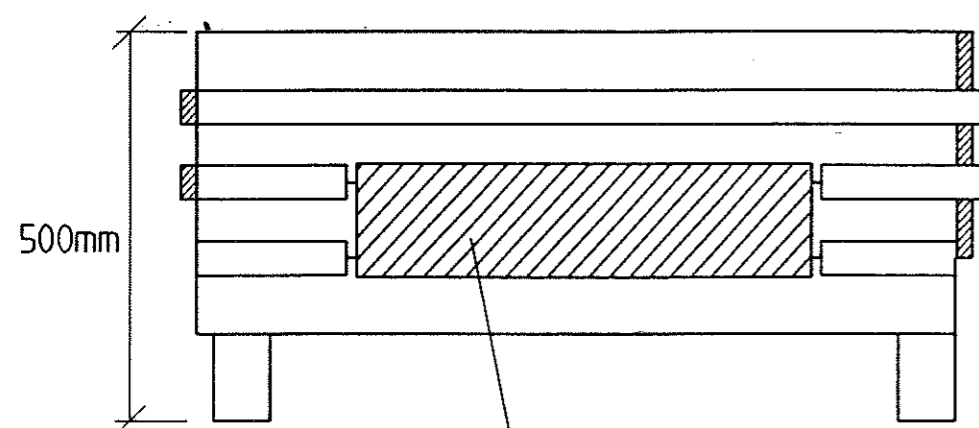

Reflexmaterial 150 x 600 som tillhandahålls av Gatu- parkkontoret. Placeras på lådans 4 sidor

BET	ANT	ANDRINGEN AVSER	SIGN	DATUM

Trollhättans kommun
Tekniska Verken
Gatu-Parkkontoret

461 83 Trollhättan Telefon 0520 - 49 50 00

RITAD AV, KONSTRUERAD AV BZ	GATA/PARK	VA-VERK
--------------------------------	-----------	---------

BLOMLÅDOR
FÖR BÄTTRE TRAFIKSÄKERHET
Trafik
Detalj

SKALA 1:10

RITNINGNUMMER	ANDR BET
---------------	----------

5908:501